



# Реконструкция целостного имущественного комплекса - котельной в районе ОЛЦ «Северный» по адресу: АРК, пгт. Заозерное, ул. Аллея Дружбы, 66-б

Генеральный проектировщик ООО «САМЛАЙН»

Разделы проекта: «Архитектурные решения», «Конструкции железобетонные», «Генеральный план», «Организация строительства», «Тепломеханические решения», «Водопровод и канализация», «Отопление и вентиляция», «Автоматизация», «Диспетчеризация», «Электротехнический раздел», «Оценка воздействия на окружающую среду», «Сметы».

-weishaupt-




VITOPLEX 200




VITOMAX 200-LW




**Фрагмент плана на отм. 0,000.**  
**Котельный зал. Разводка труб. М 1:50**

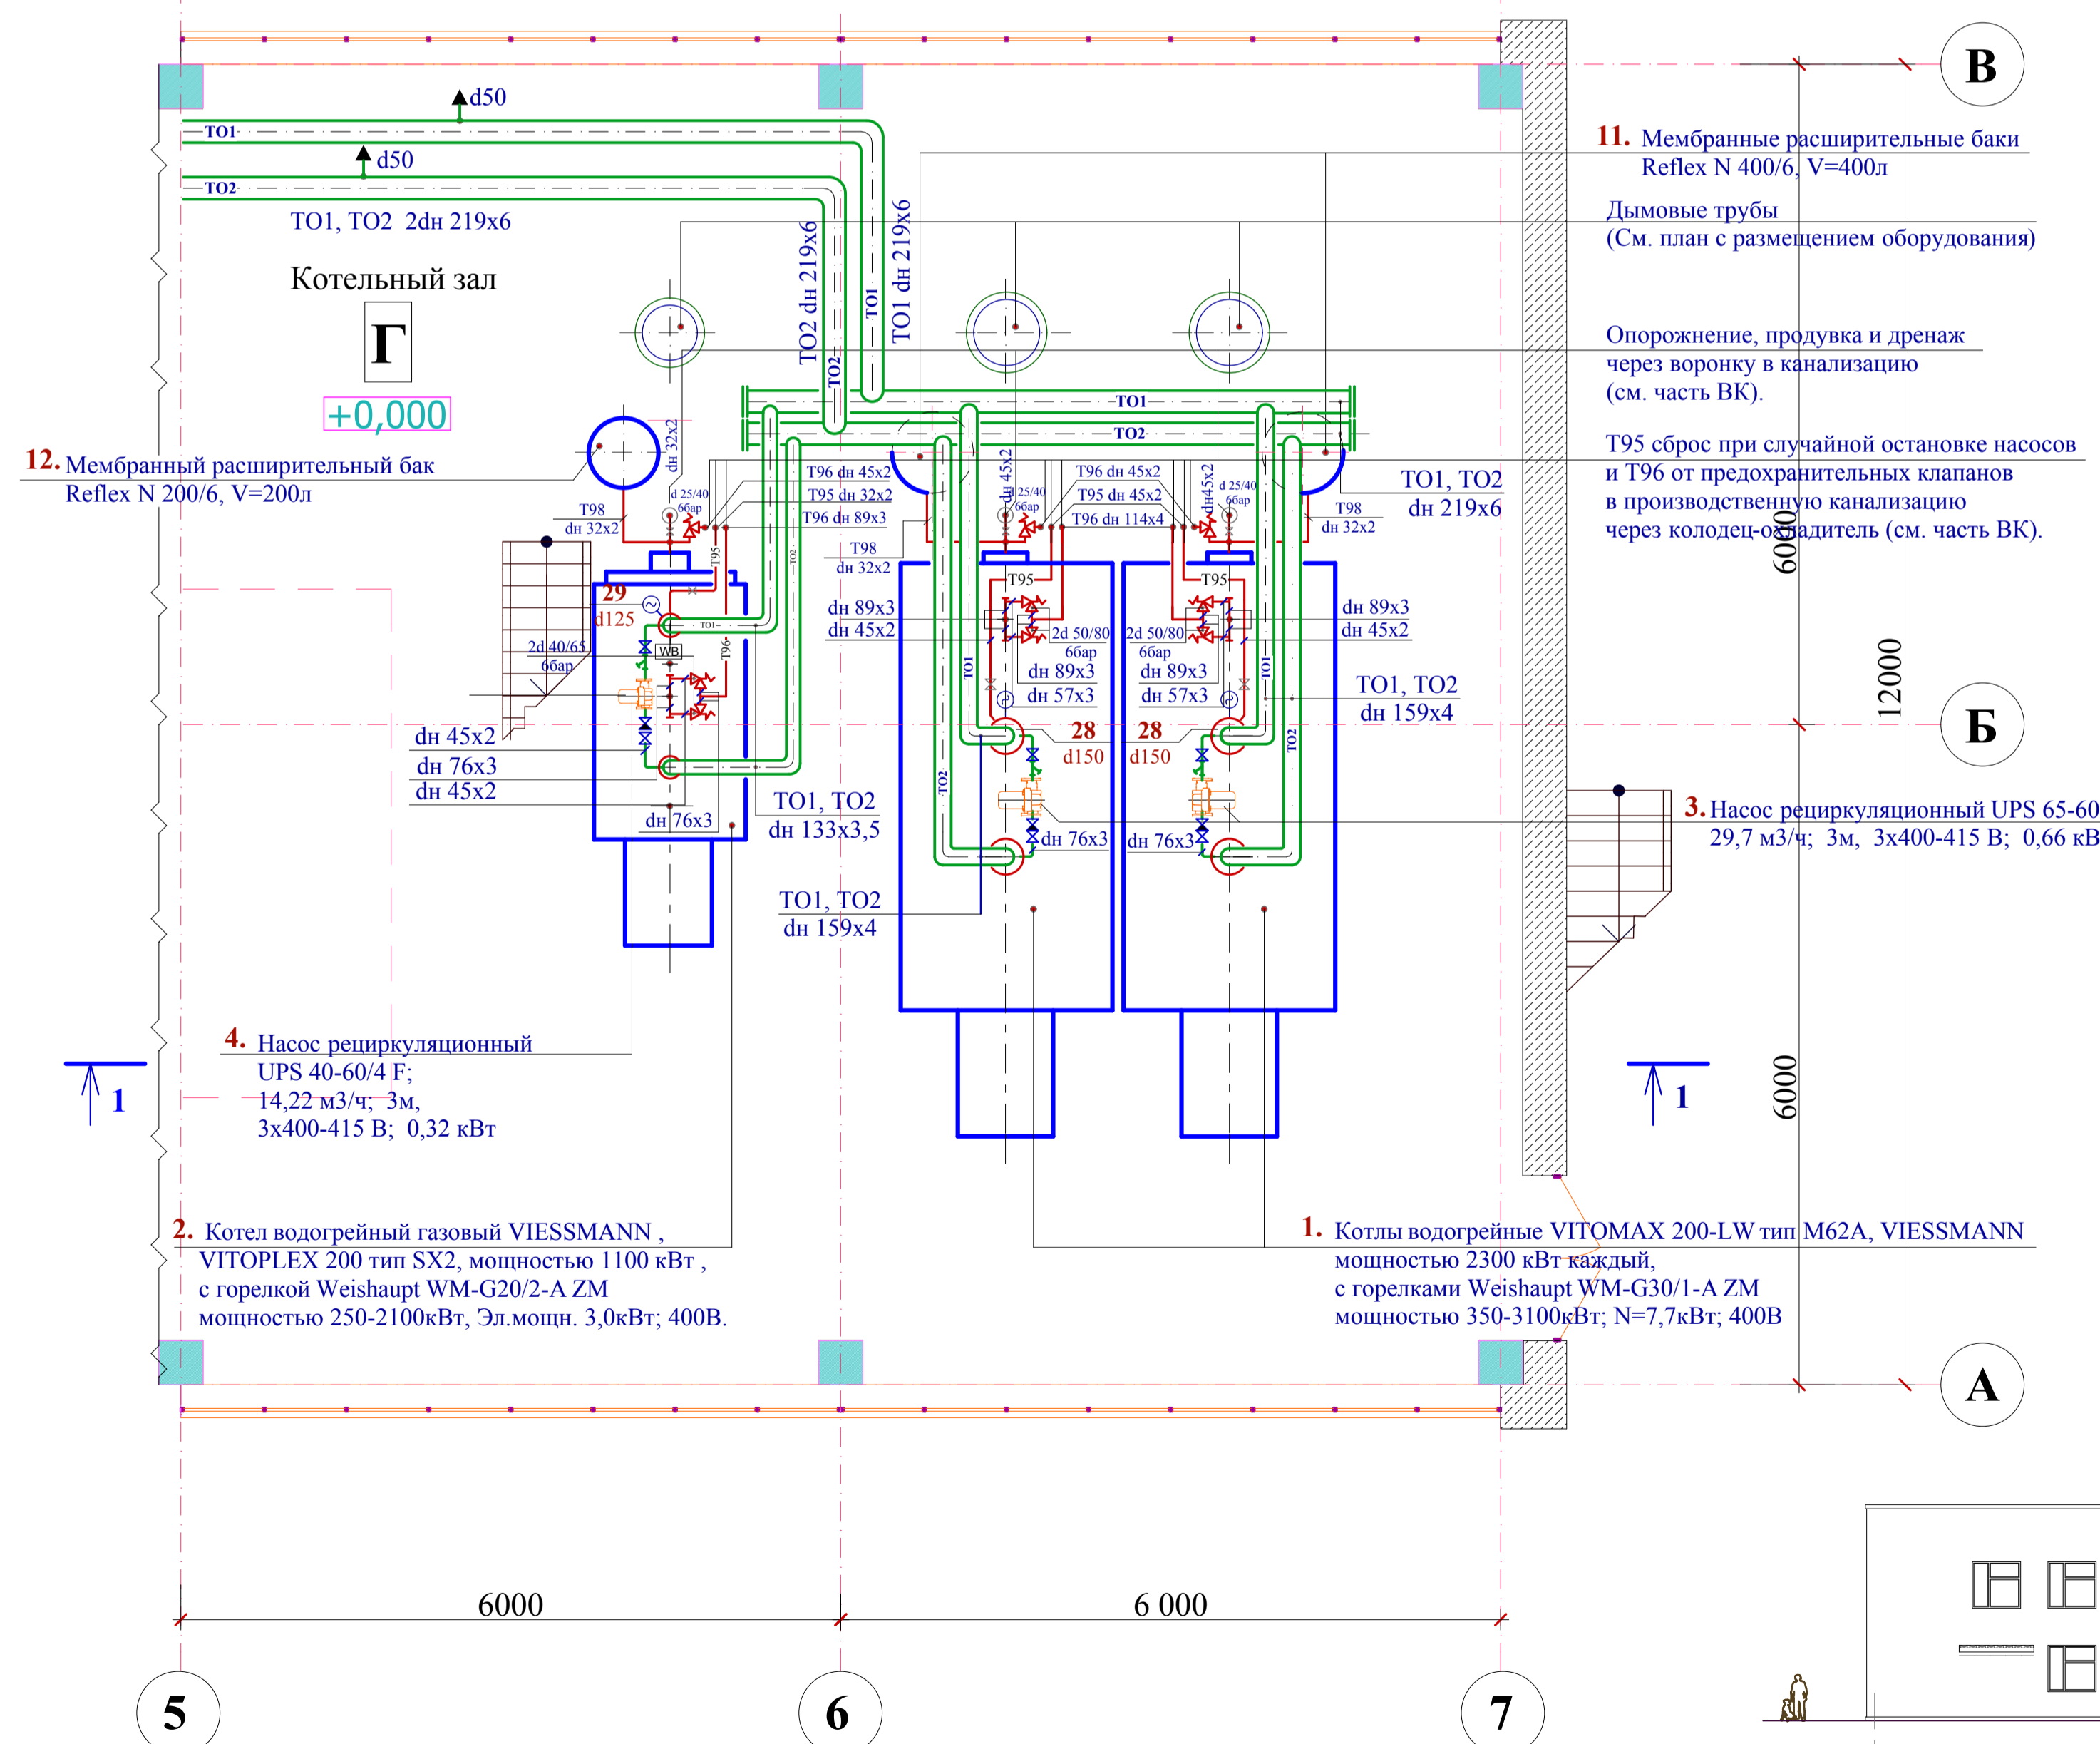

**Разрез 1-1 с разводкой труб.**

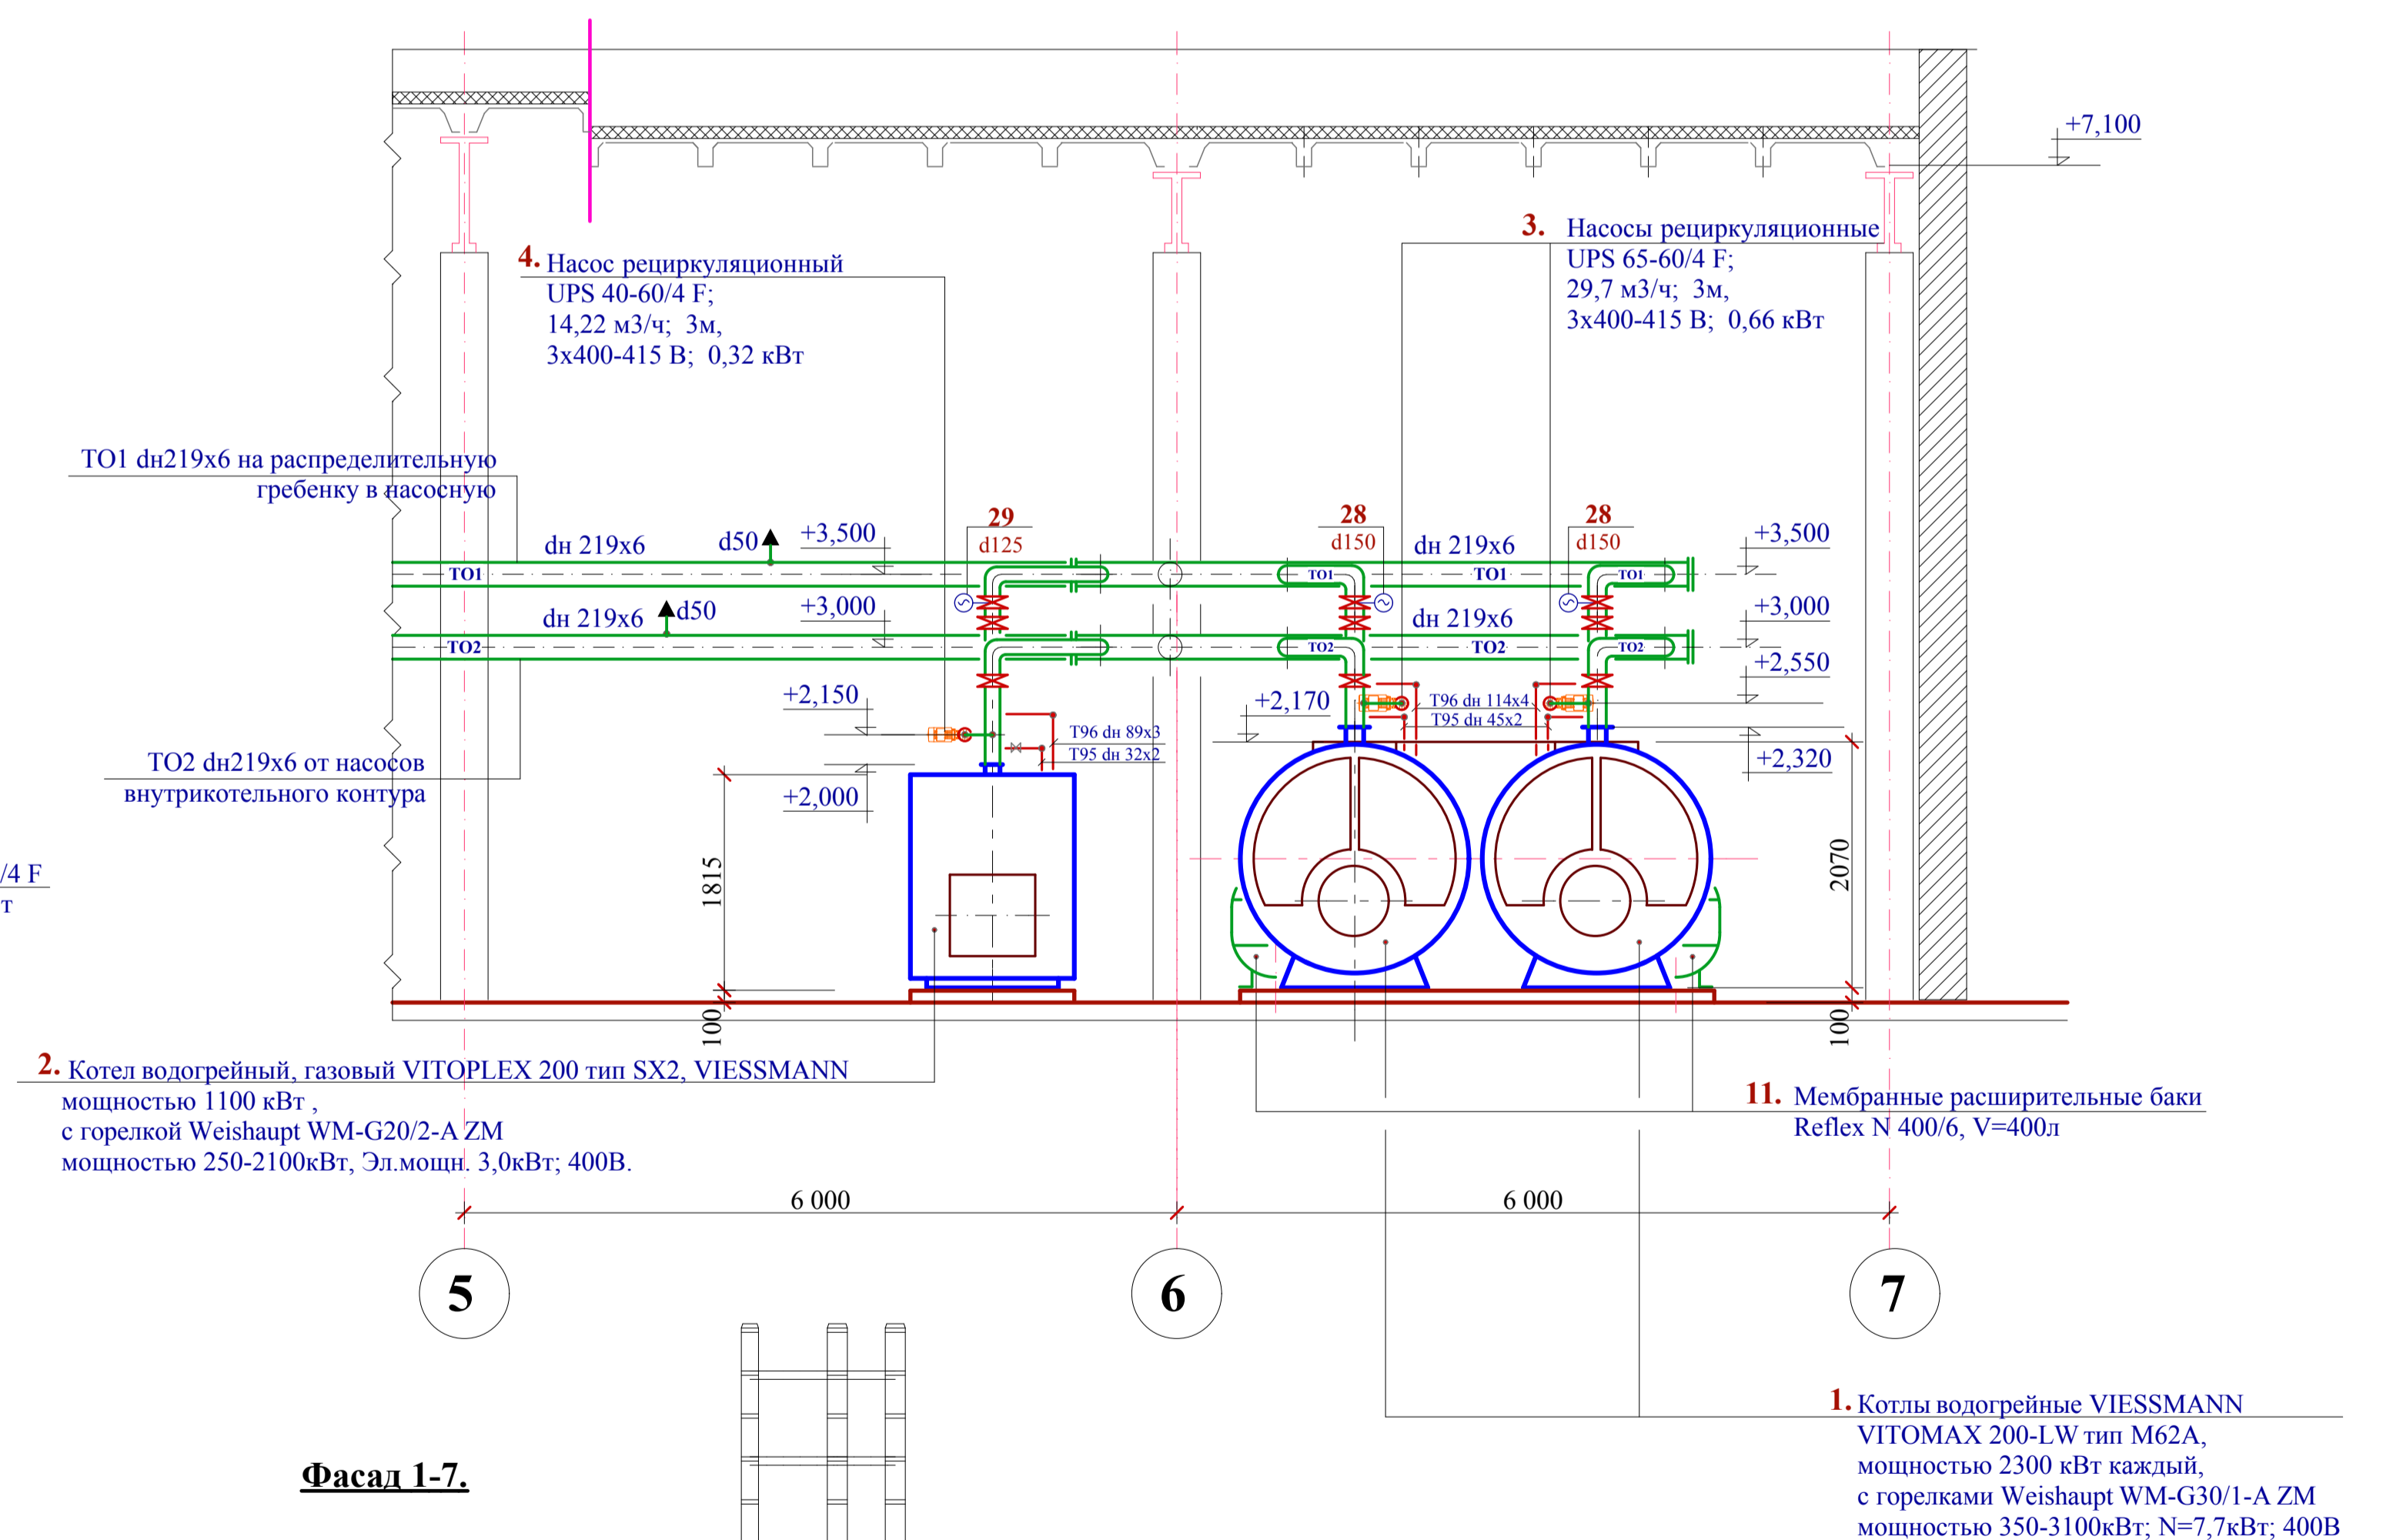

**Фасад 1-7.**

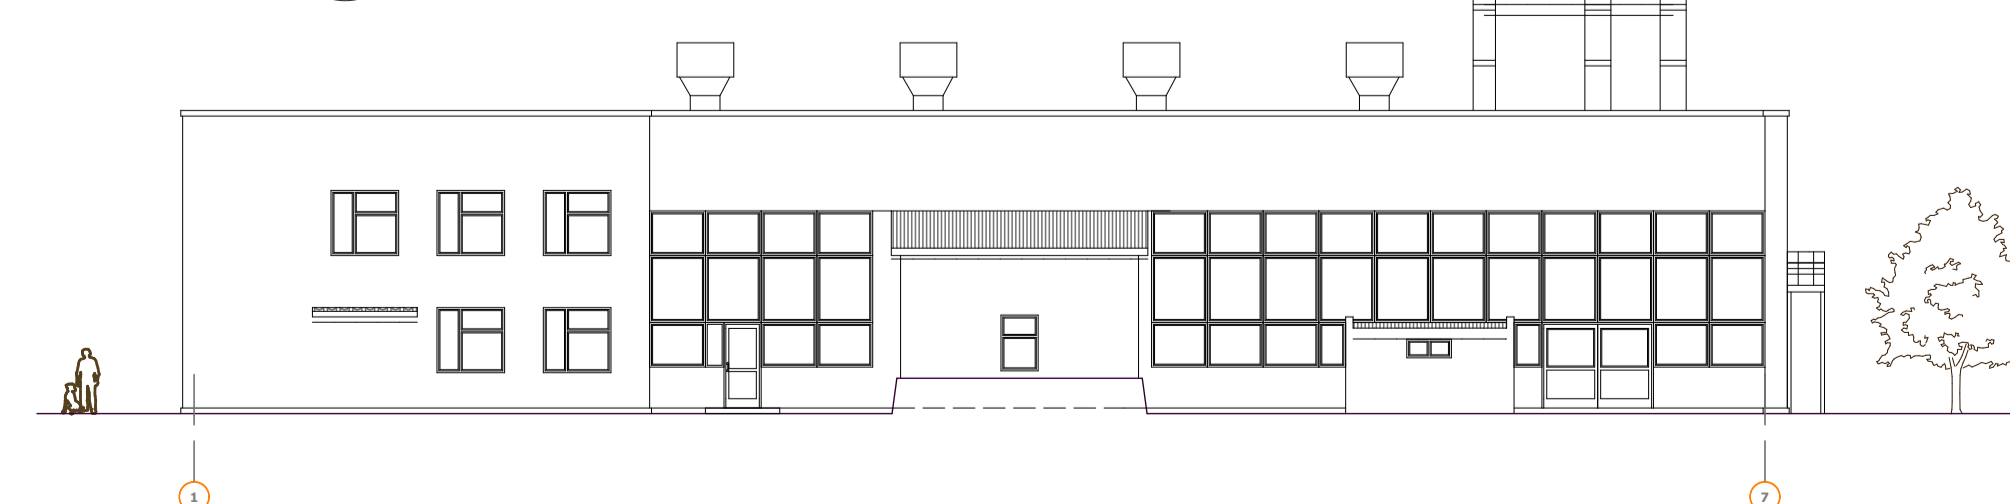

01 - 2010- ТМ				
Реконструкция целостного имущественного комплекса - котельной в районе ОЛЦ "Северный" по адресу: АРК, пгт. Заозерное, ул. Аллея Дружбы, 66-б				
Изм.	Кол.	Лист	Лист	Листов
ГНП	Голениова А.В.		02.2010	
Разраб.	Голениова Н.Я.		02.2010	
Нормоконтроль	Курочкин С.А.		02.2010	
Проверка	Голениова А.В.		02.2010	
Котельная.			РП	9
Фрагмент плана на отм. 0,000. Разрез 1-1. Разводка труб. М 1:50				